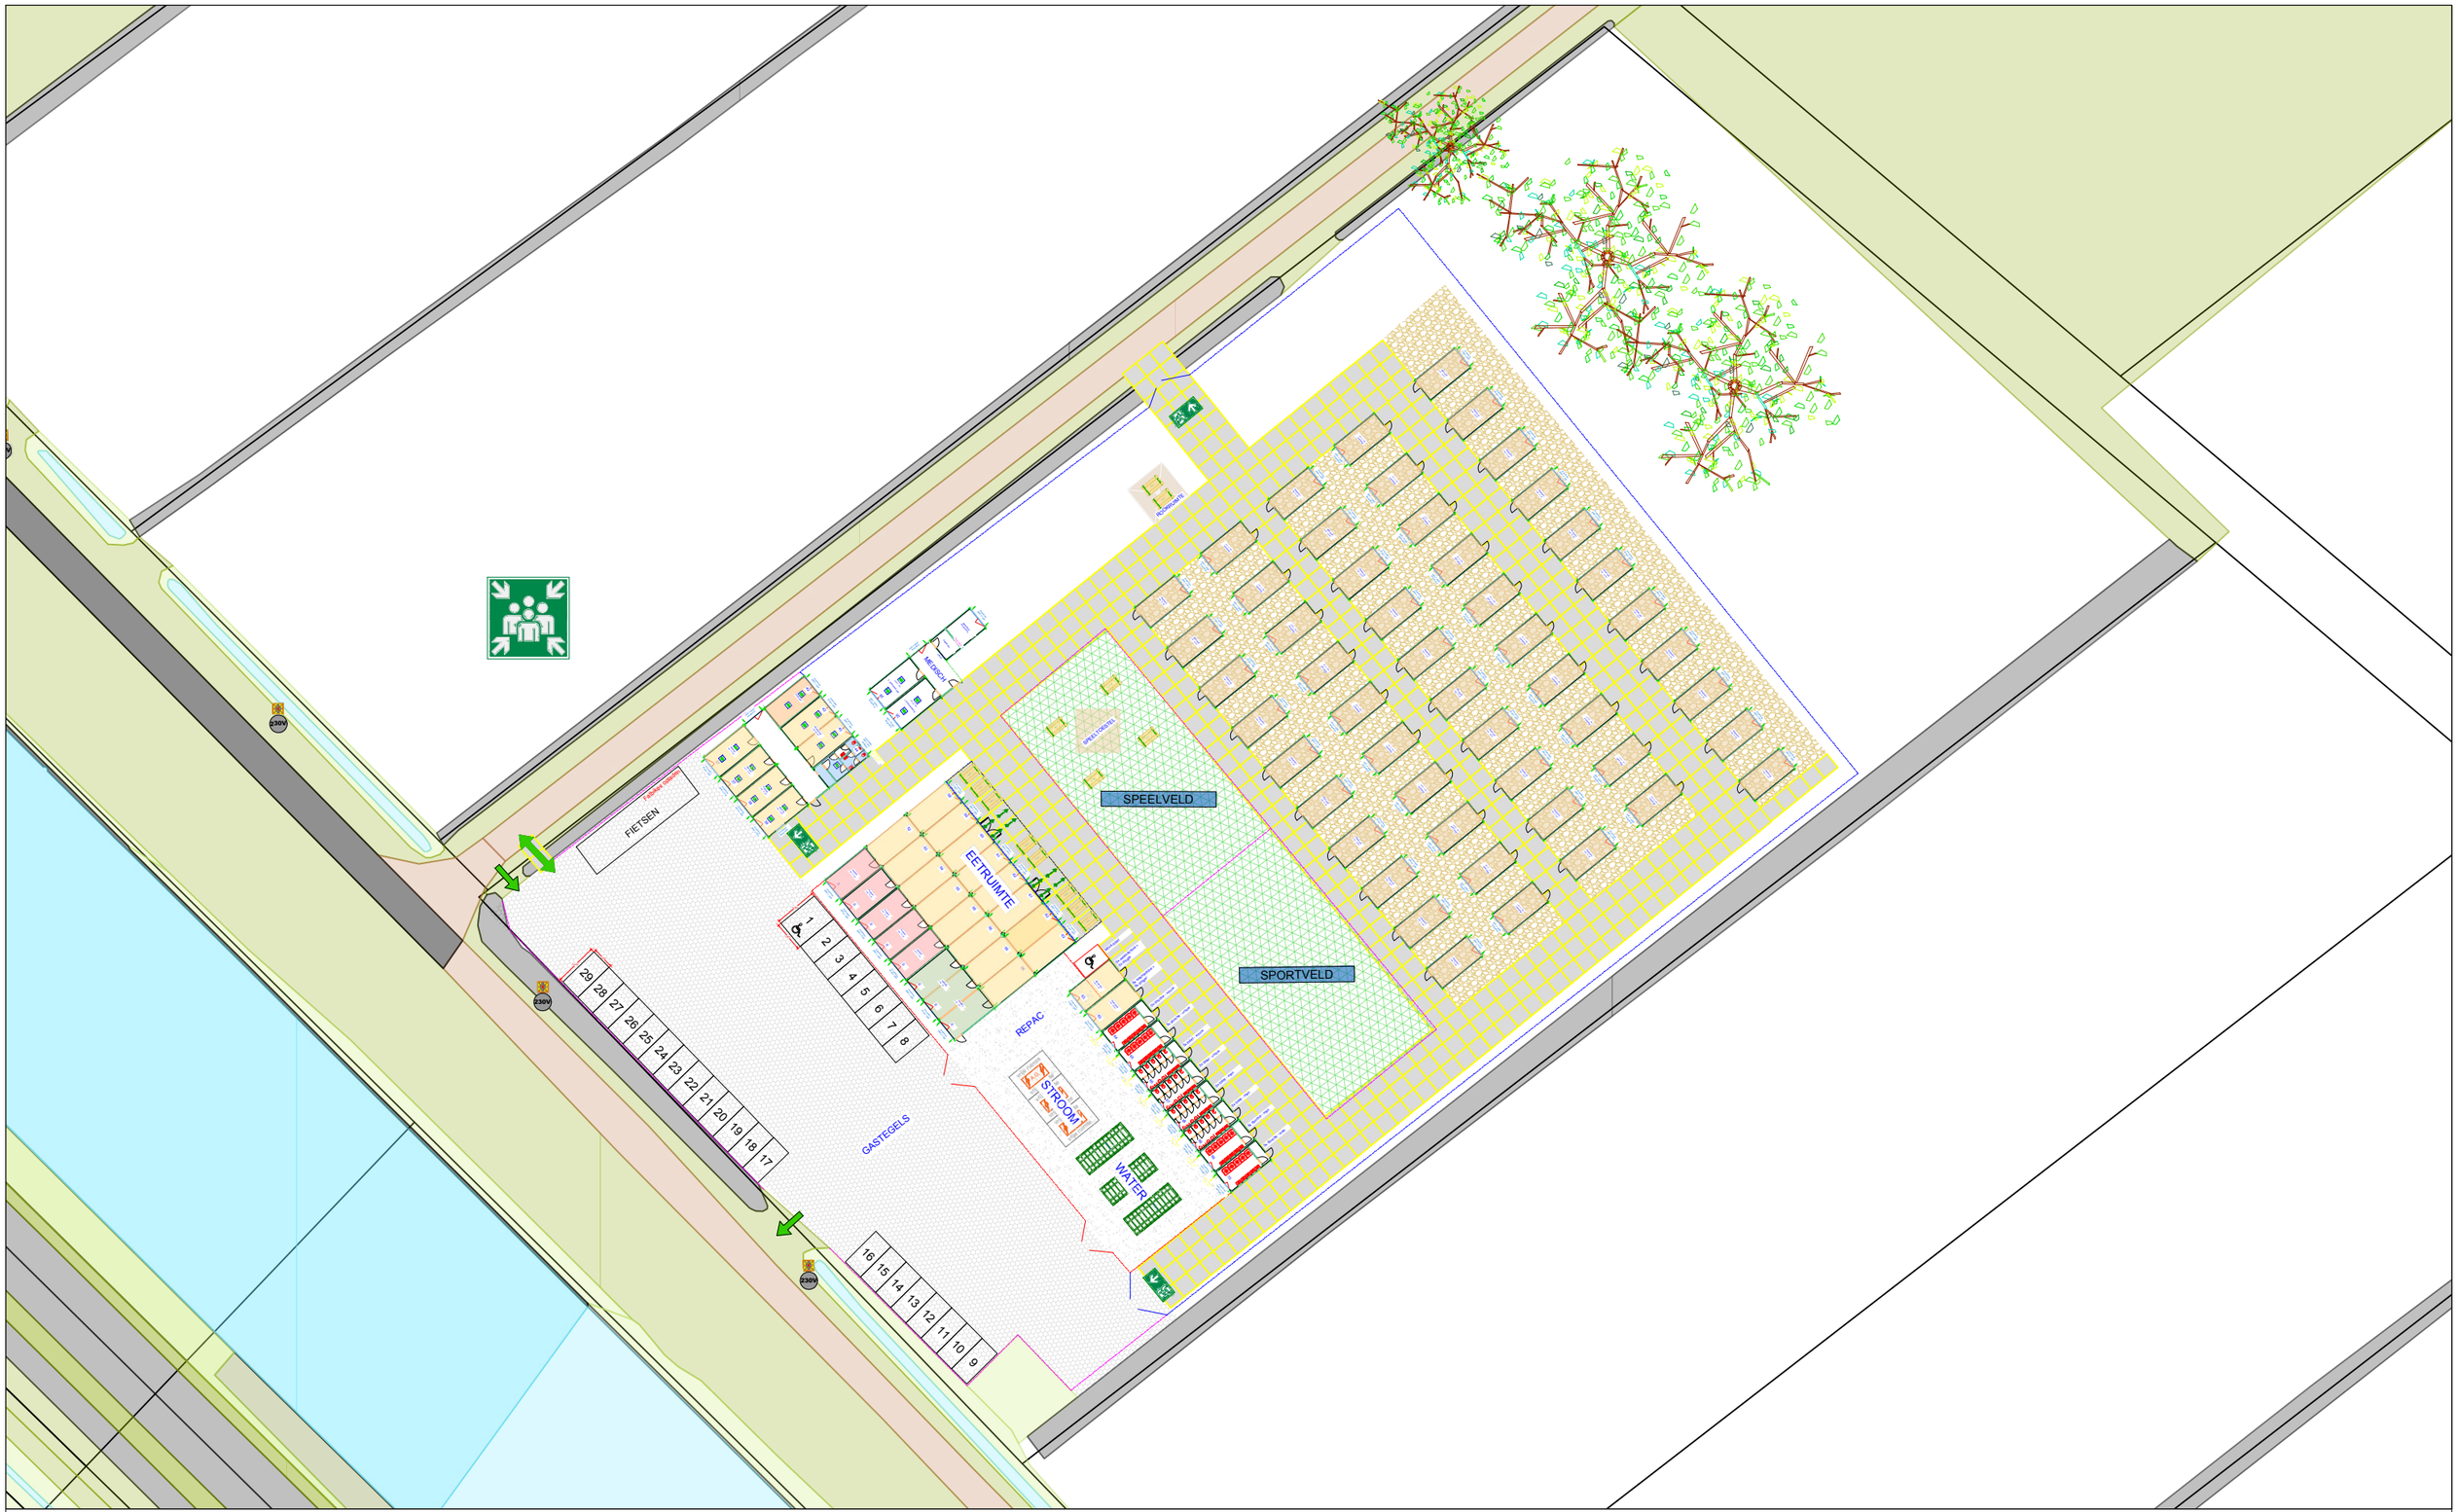


PROJECT NAAM

PROJECT NAAM

PROJECT DETAILS

OPDRACHTGEVER	XXXX
LOCATIE	XXXX
AREA	XXXX
DATUM	XXXX
GETEKEND DOOR	XXXX
PROJ. MANAGER	XXXX

DRAWING DETAILS

EXPORT	TERREINTEKENING A3
VERSIE	_OPV
PLOT DATUM	15 October 2026
FORMAAT	PREVIOUS PAPER SIZE (297.0
SCHAAL	1:0.694 CM