

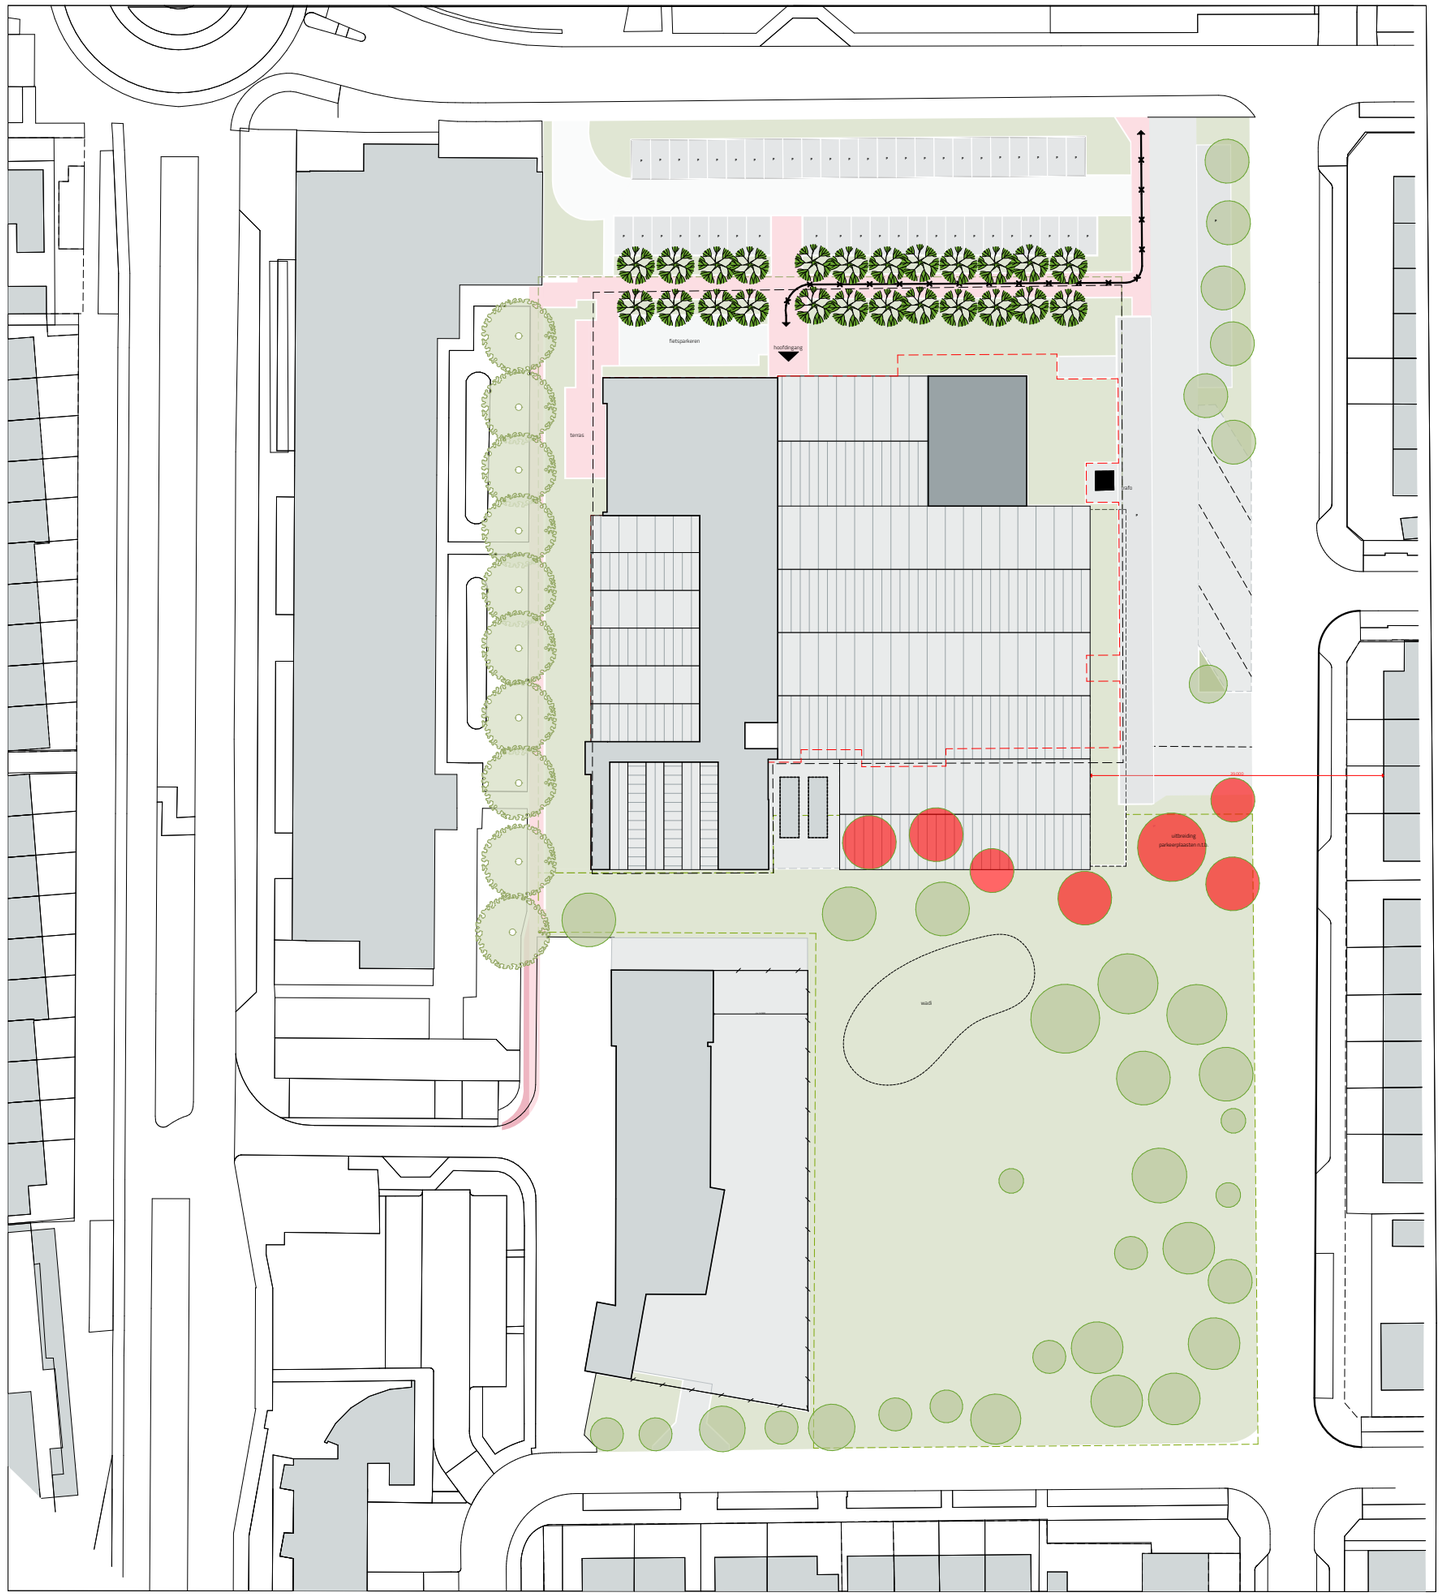



Renovatie zwembad + nieuwbouw sporthal | situatie

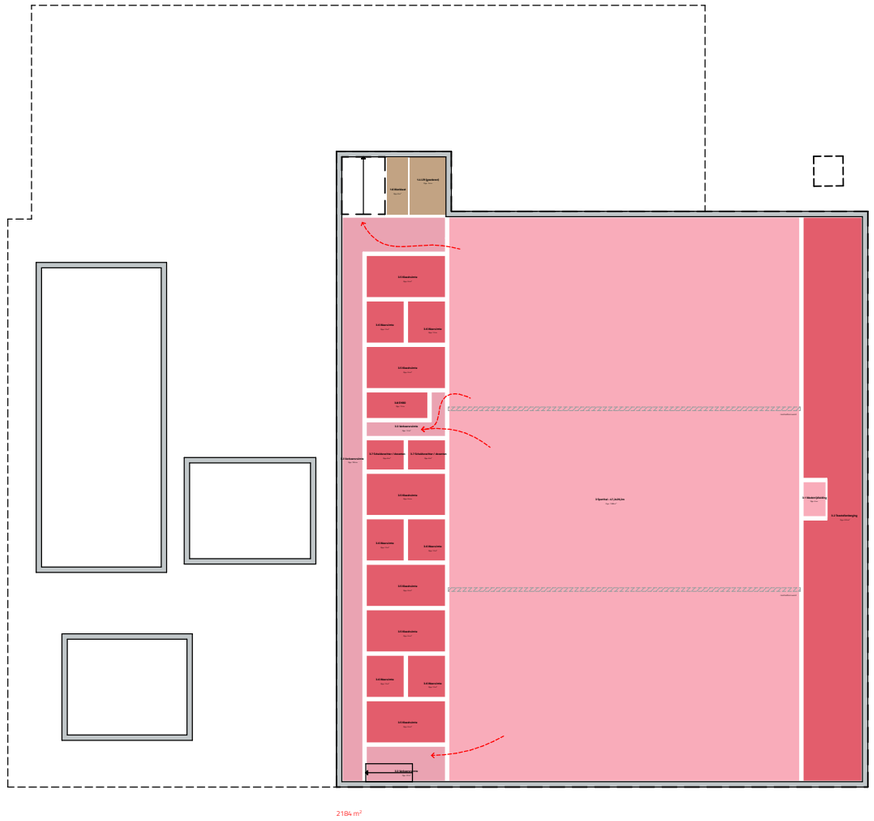

SOUTTERAIN

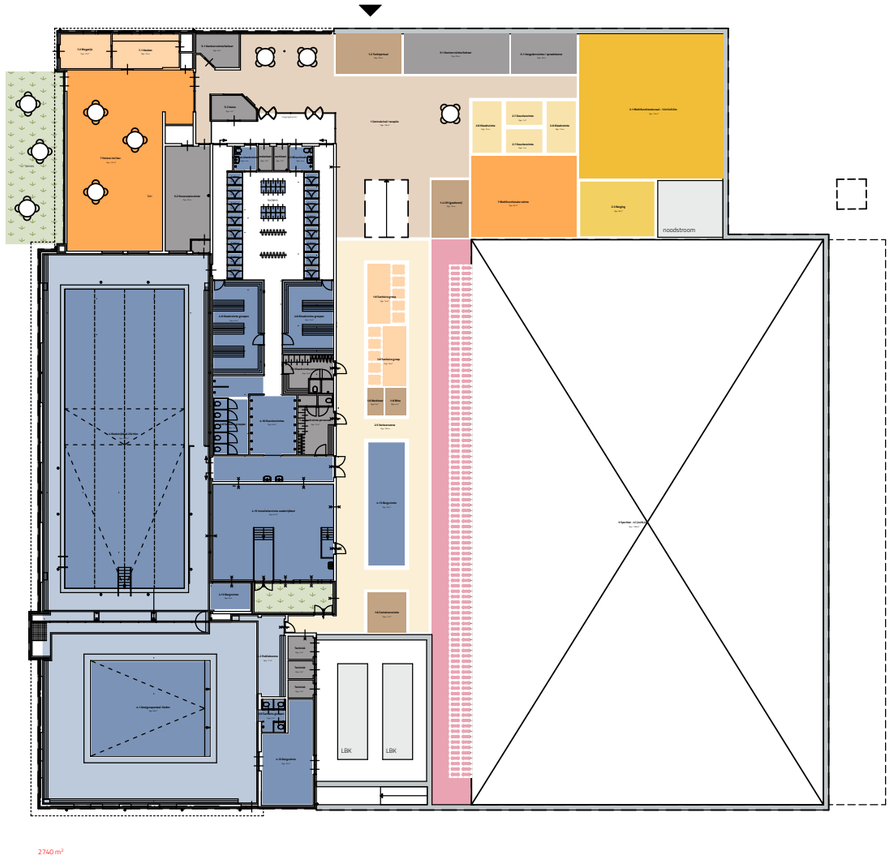

BEGANE GROND

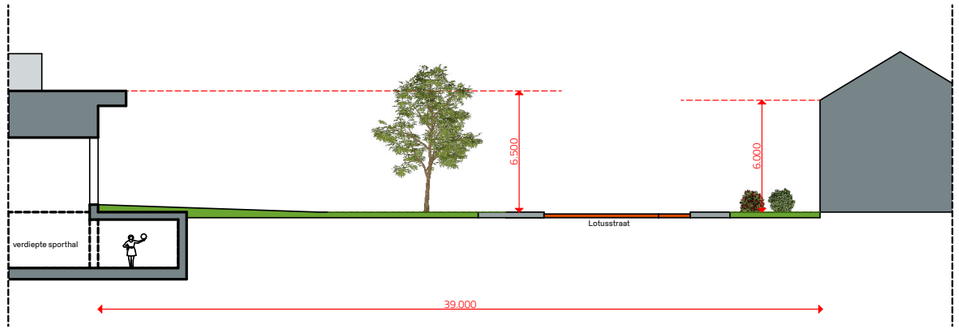

Principe doorsnede

Renovatie zwembad + nieuwbouw sporthal | plattegronden & doorsnede