

Voet en fietsverbinding nieuwe hoofdentree nabij met Burgermeester Ploegmakerspark en bushalte. Het realiseren van een goede doorgang voetgangers en fietsers en het vergroenen in de volgende fase onderzoeken. Mogelijk eenzijdig parkeren voor fysio/artsen en overige parkeerplaatsen combineren met nieuw parkeerterrein de Schop.

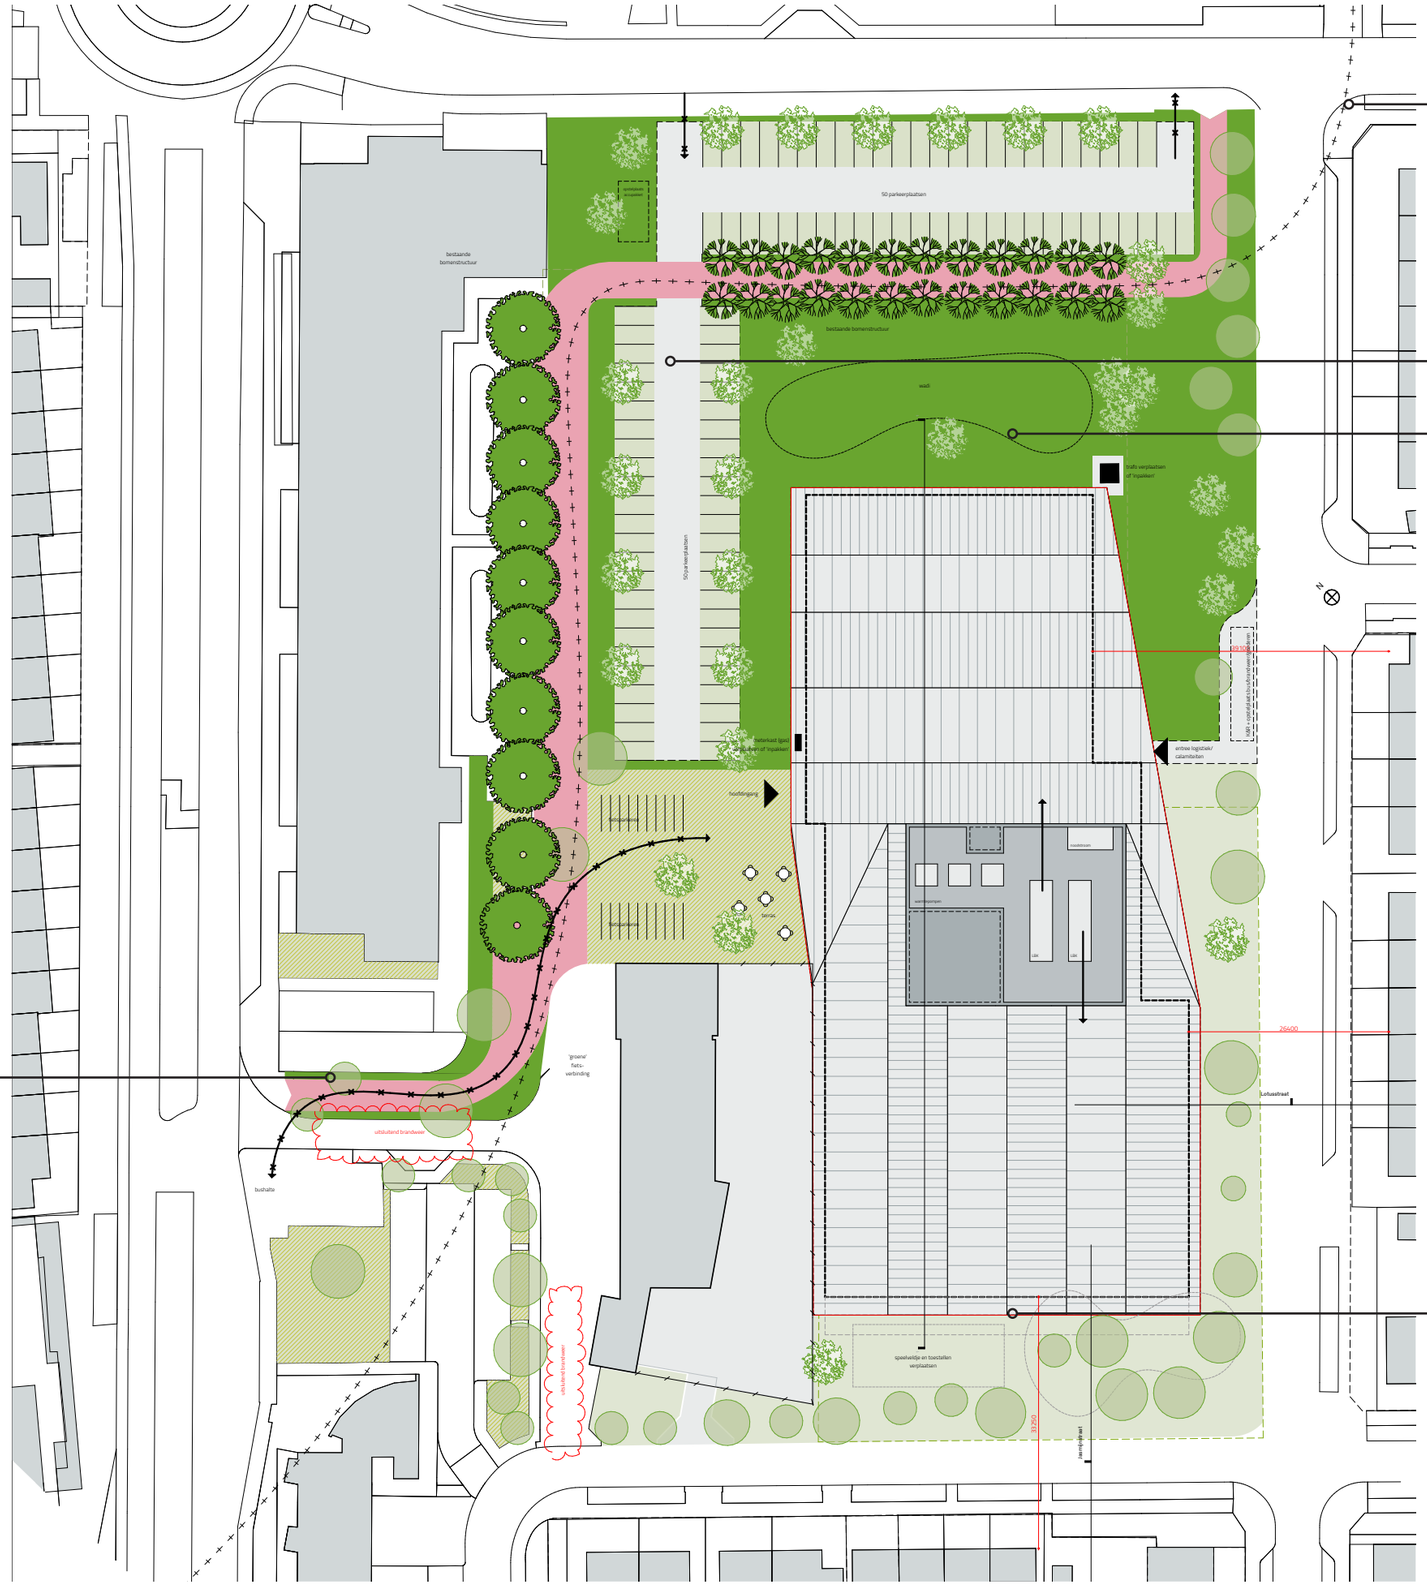

Vervangende nieuwbouw | situatie


Techniek zwembad
en riolering eenvoudig
bereikbaar voor onderhoud
en vervanging en in te richten
met bergruimte n.t.b.
hoogte souterrain = 2meter

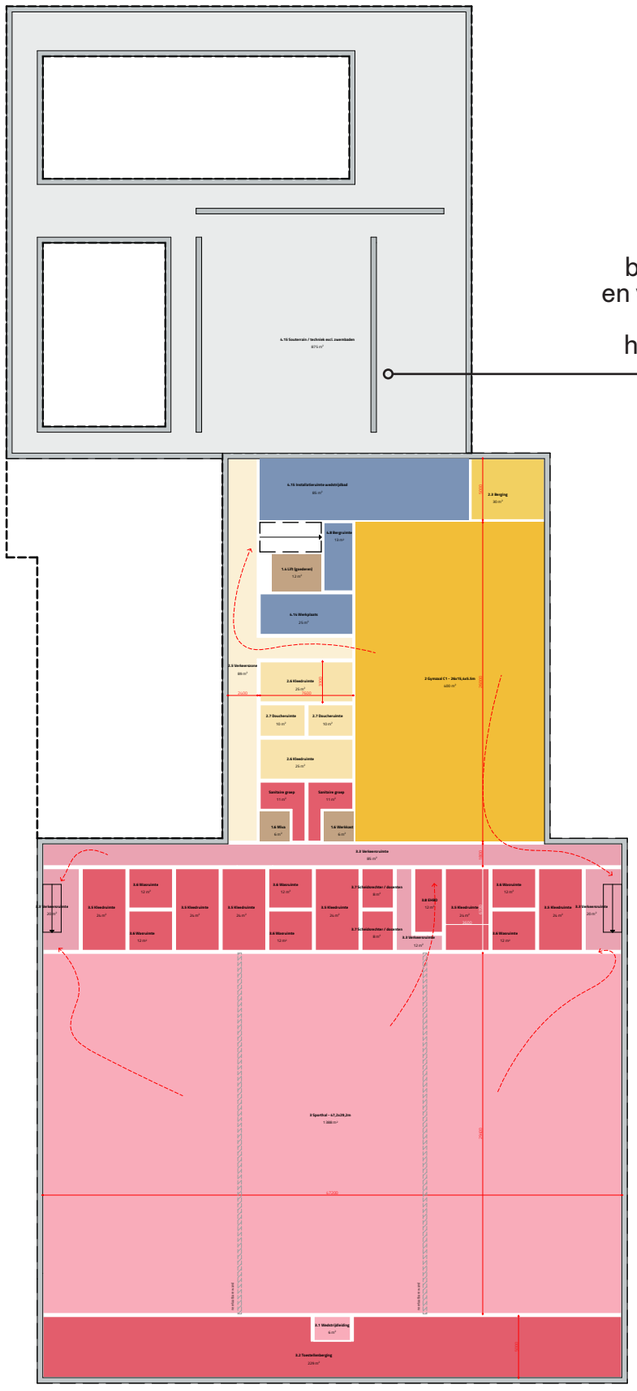

BVO = ca. 3962 m²

SOUTTERAIN


bestaande traforuimte
in toekomst verplaatsen
opnemen in gebouw/
volume

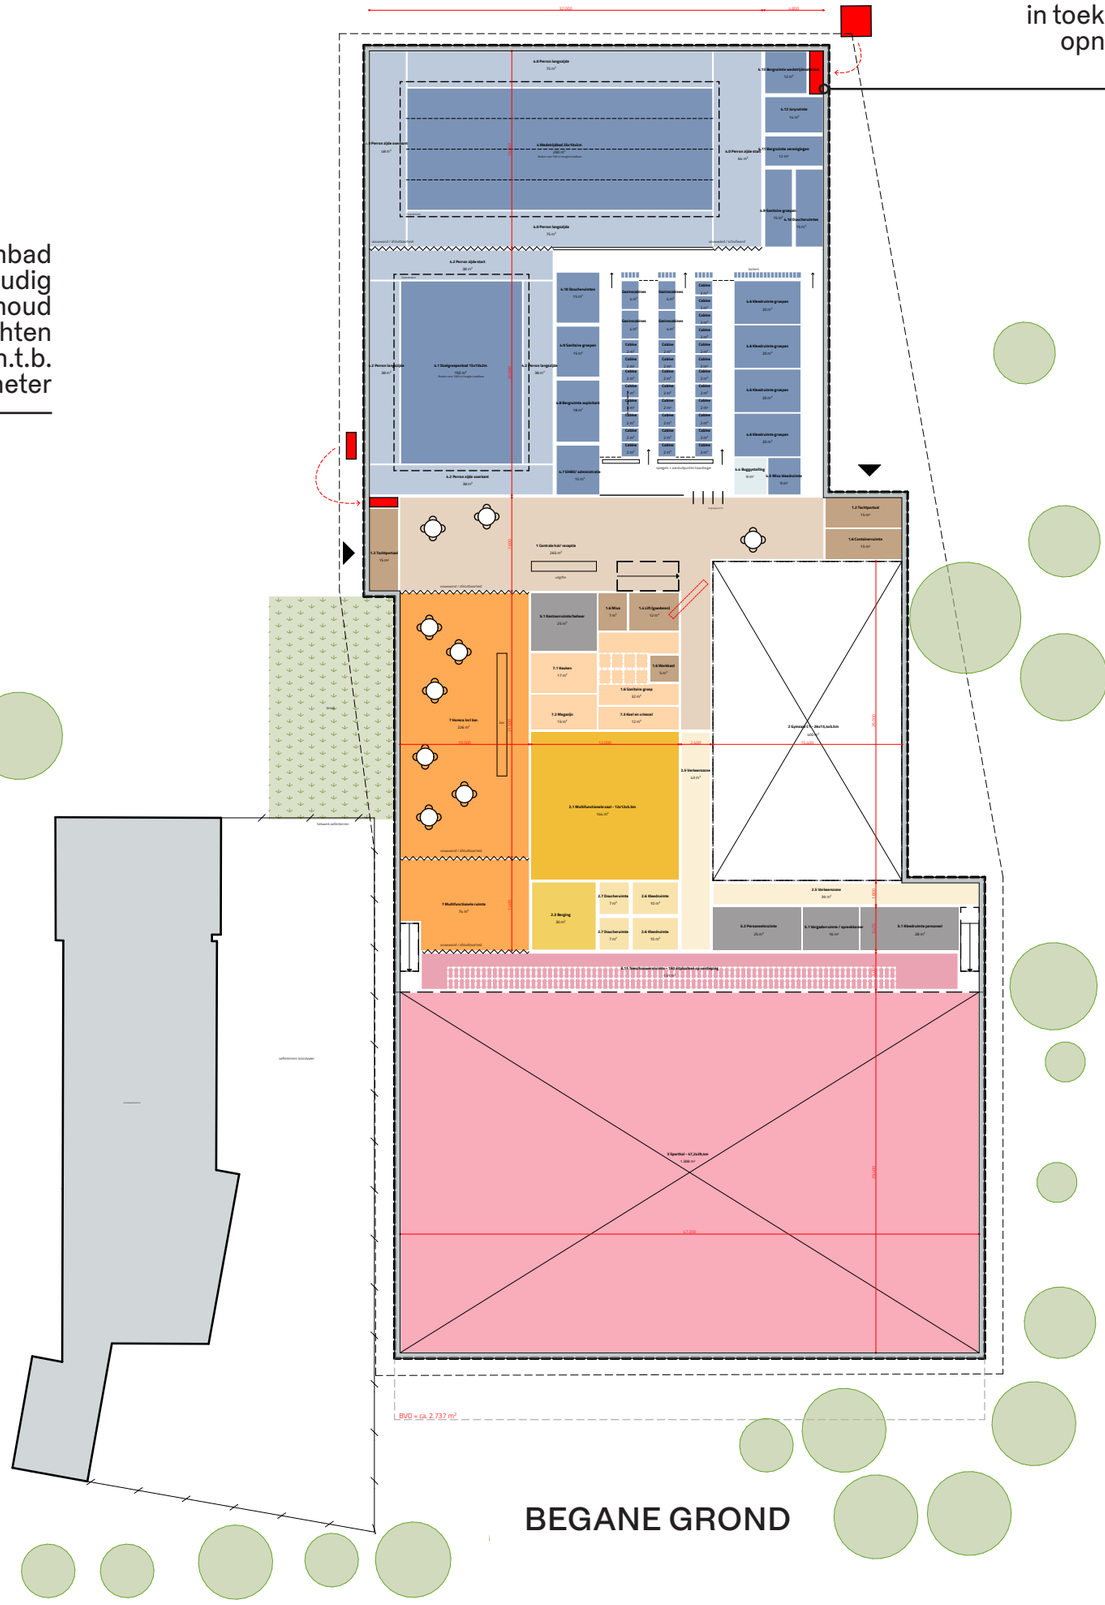

BVO = ca. 2.737 m²

BEGANE GROND


Vervangende nieuwbouw | plattegronden

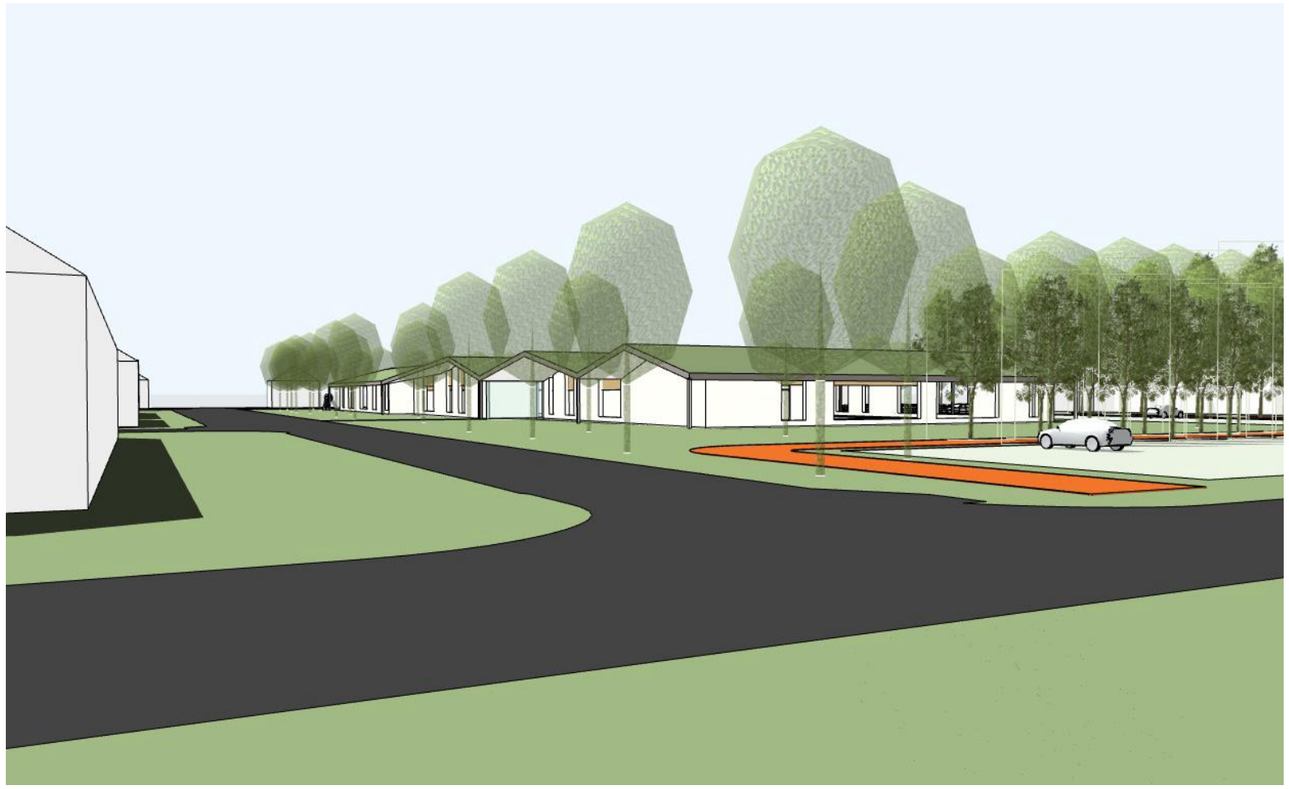

Impressie vanaf kruispunt Lienderweg en Lotusstraat



Impressie Jamijnstraat

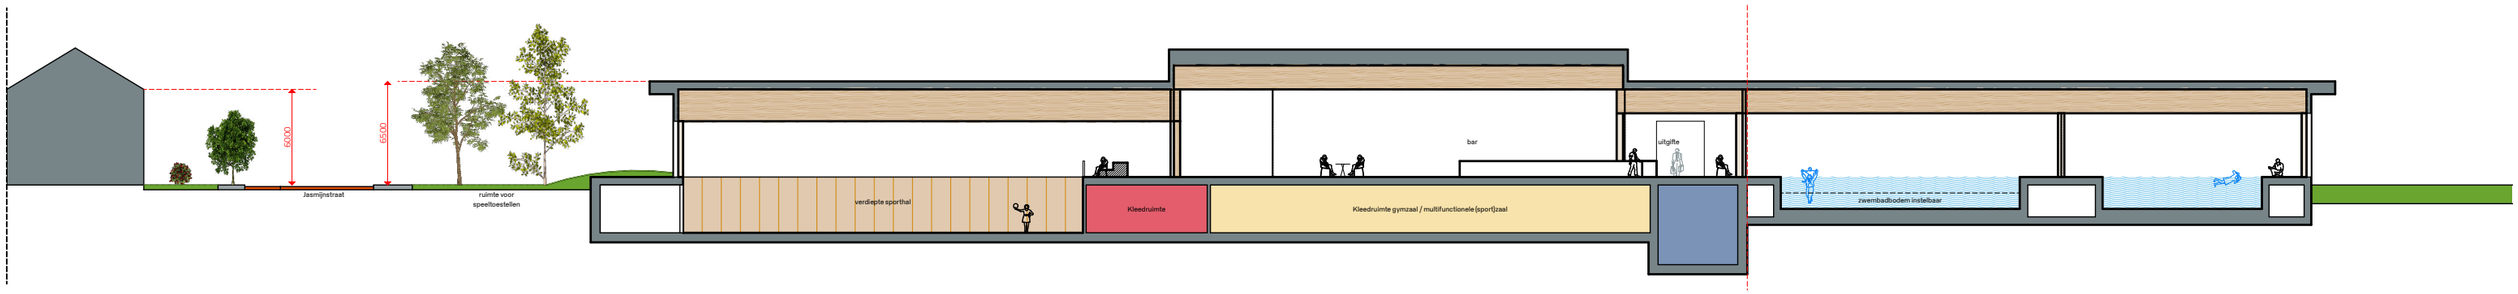

Principe doorsnede

Vervangende nieuwbouw | stedenbouwkundige inpassing