



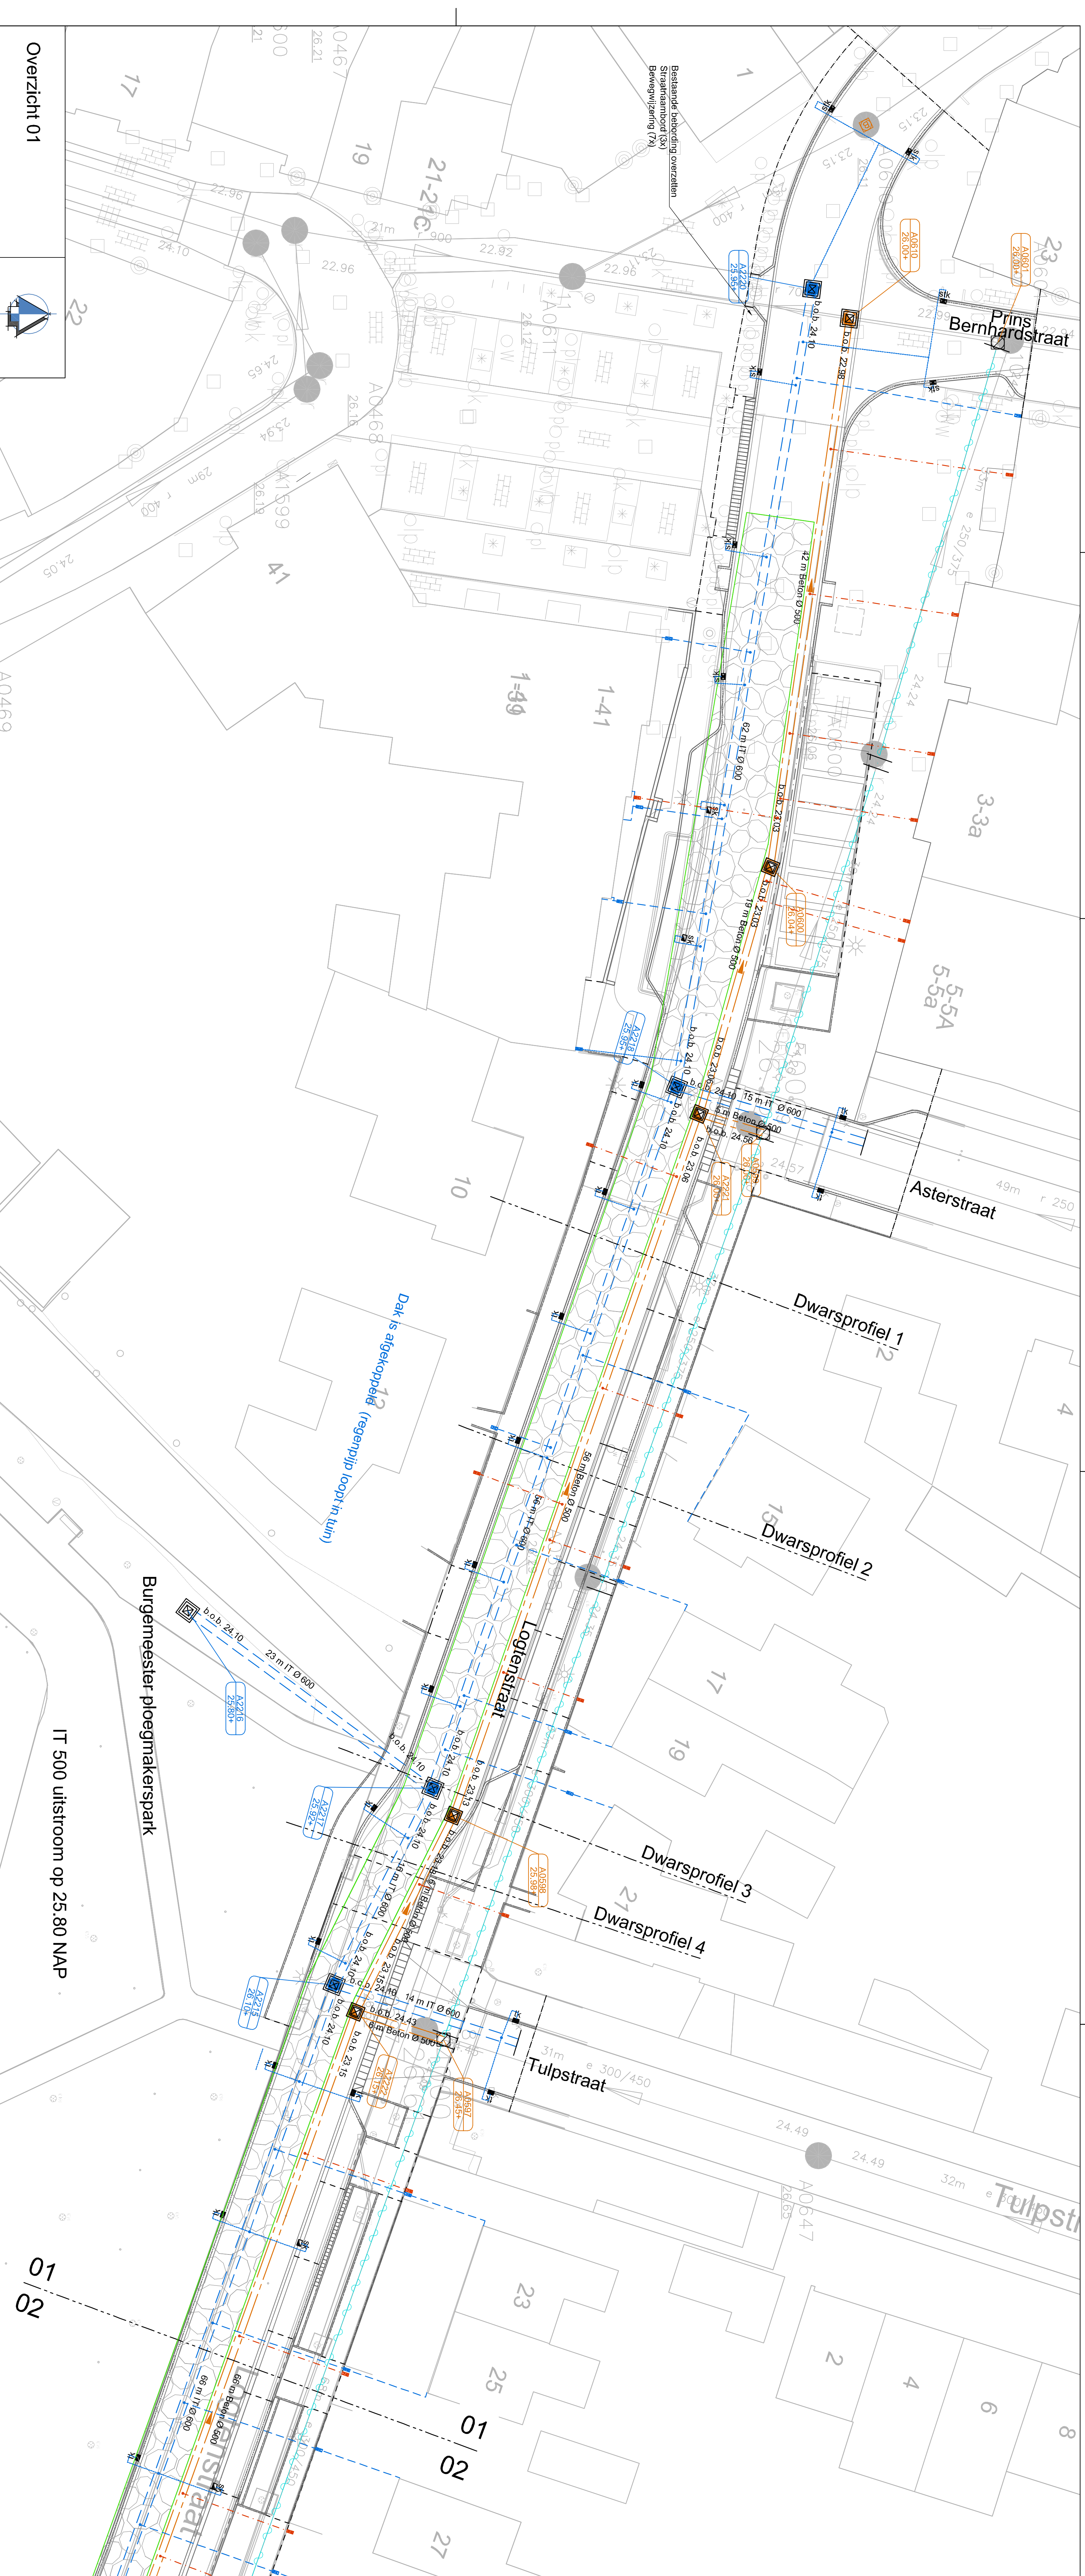


Overzicht 01

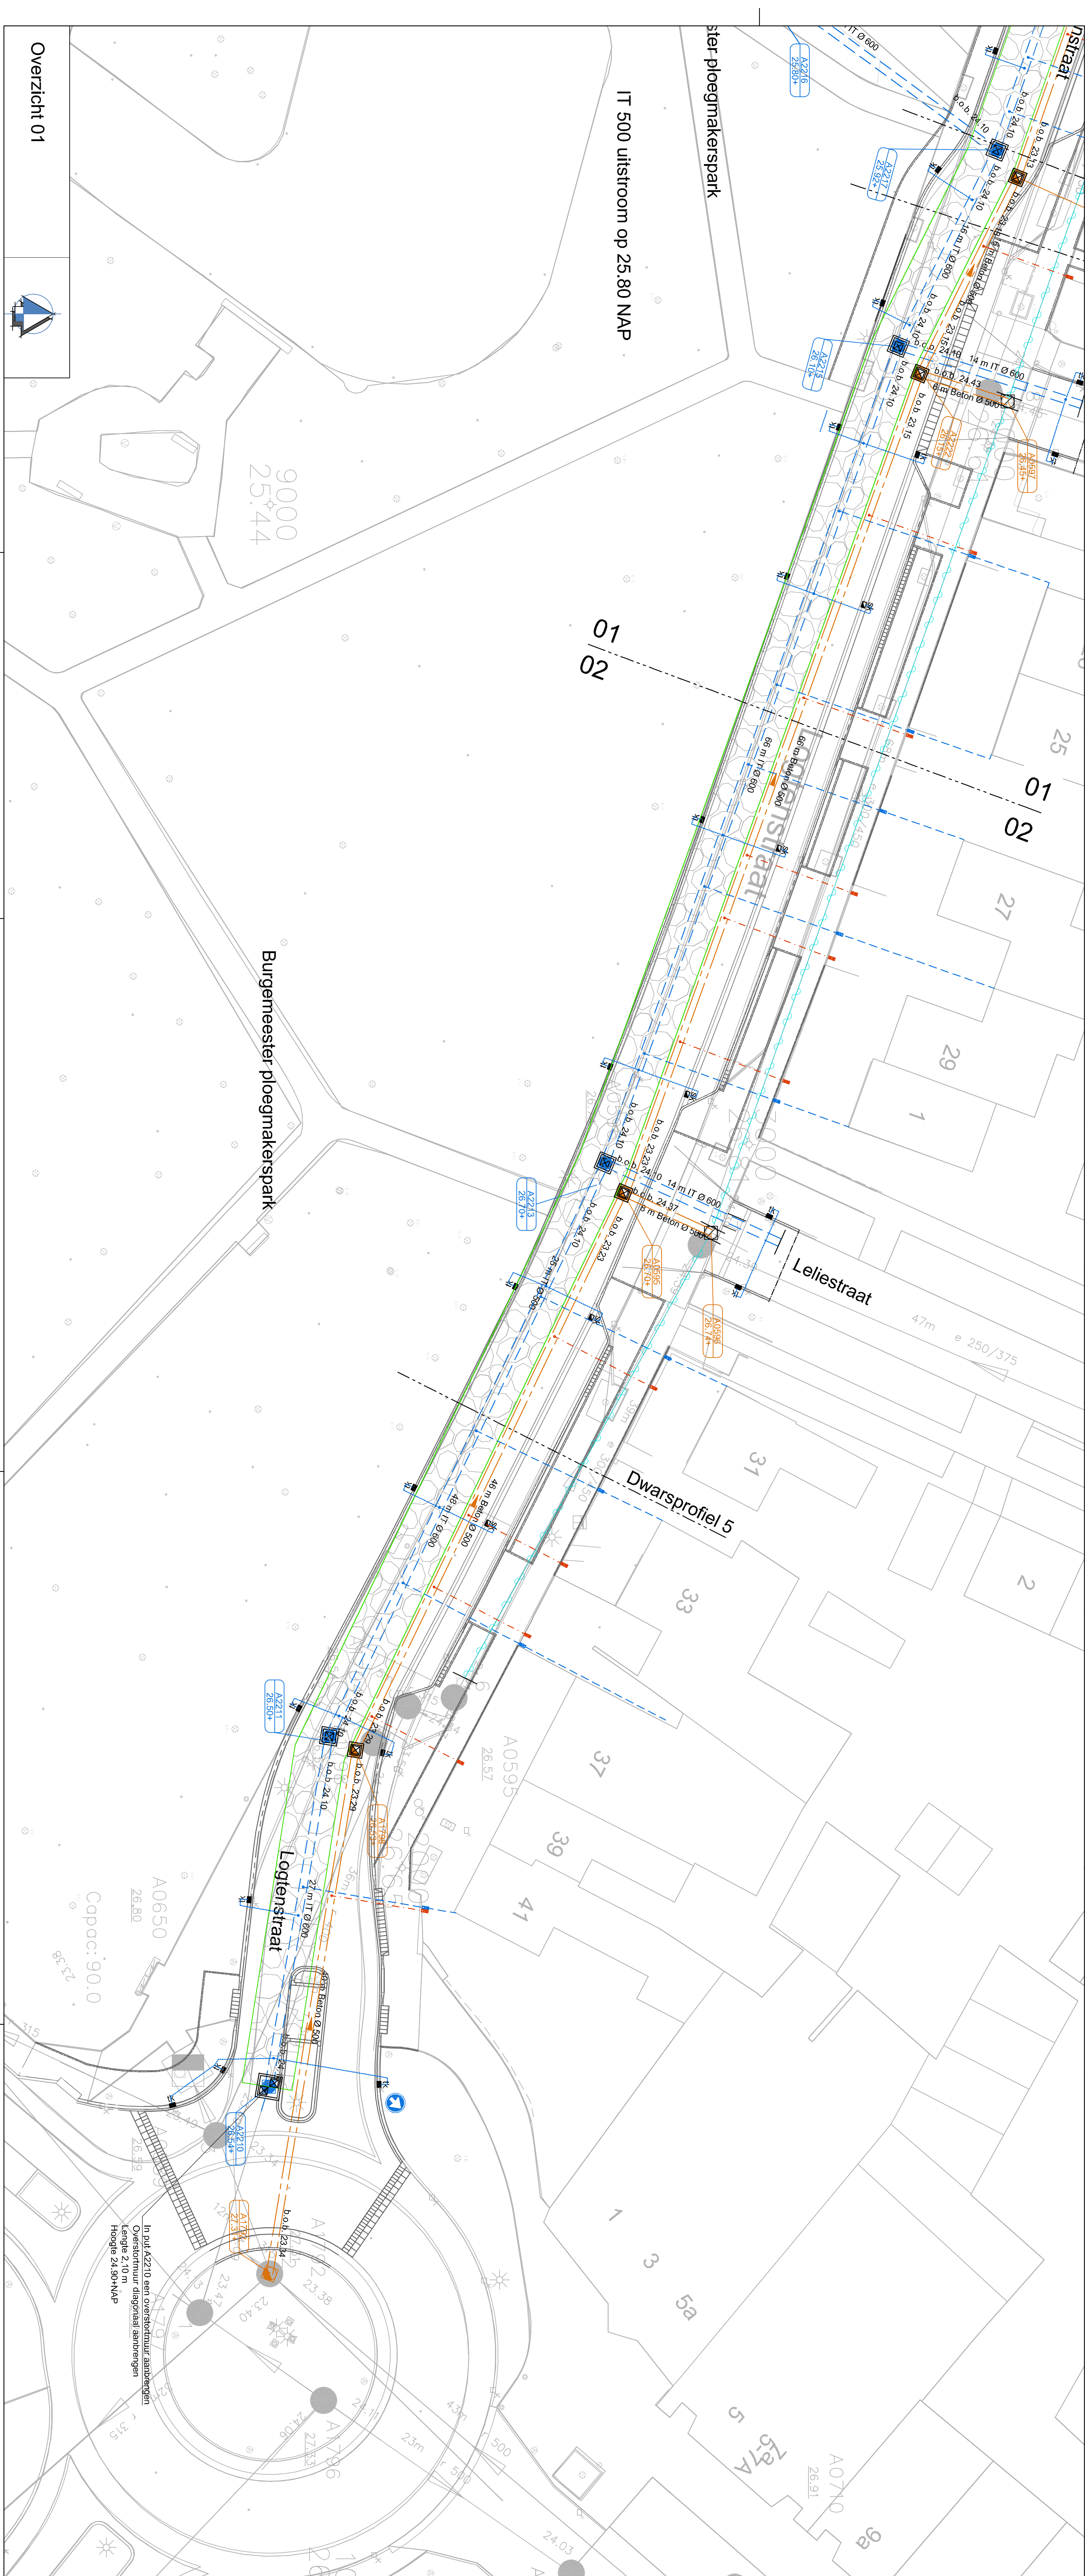

Overzicht 01

Legenda ondergrondse infra

- Wiegiers
- Dichtstroom riolering
- Aanboren schiltnur
- Riolering - infiltratiedos - beton Ø600 mm
- Riolering - gsmgphatendos - beton Ø600 mm
- Stoortrieling riolering incl. lengte, materiaal en diameter
- Kolansullagen - pre Ø125 mm - gfs
- Huisaullagen VMA - pre Ø125 mm - gfs
- Huisaullagen VMA - pre Ø125 mm - buan
- Stankok
- Troctokok bu 1315 band
- Stankok
- Riolering - 800x600 mm
- Riolering - 1000x1000 mm
- Riolering - 1000x1000 mm
- Riolering - 1000x1000 mm
- VMA riolering
- HMA riolering
- Buik VMA riolering
- Op wegge maken bestaande publiek
- LMA

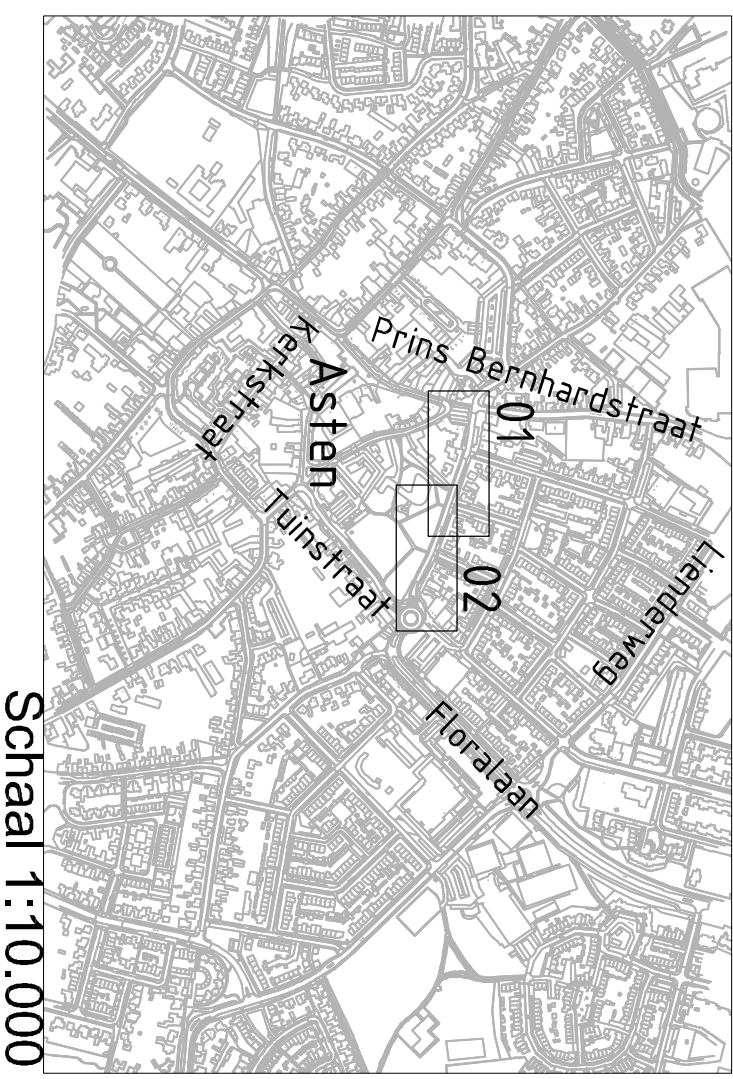

Schaal 1:10.000

Van Otterdijk
Cyclic Techniek

Project: Gemeente Asten

Terminering: Logenstraat

Definitief ontwerp

Riolerings

Tekening: D van Otterdijk

Datum: 13-03-2020

Formaat: A3

Blad: 01 van 01

Technische specificaties

Adres: Asten, Logenstraat

Bestand: 1315 van Otterdijk Cyclic Techniek

Tekening: D van Otterdijk

Datum: 13-03-2020

Formaat: A3

Blad: 01 van 01